

LOKAL nr 1.1
powierzchnia użytkowa: 133,7m²


Parter:	72,16m ²
1. wiatrołap	2,36m ²
2. hol	3,61m ²
3. łazienka	5,89m ²
4. kuchnia	5,62m ²
5. przedpokój	3,55m ²
6. schody	4,68m ²
7. salon	30,80m ²
8. garaż	15,65m ²

Piętro:	61,54m ²
9. hol	4,25m ²
10.pokój	12,22m ²
11.pokój	11,88m ²
12.łazienka	5,24m ²
13.pokój	14,17m ²
14.pokój	13,78m ²


Prezentowane rzuty zostały załączone w celu zaprezentowania układu funkcjonalnego domów i należy je traktować poglądowo. Ostateczne wymiary zostaną określone w trakcie pomiarów powykonawczych i mogą się różnić.

PROMENADA
BUDOWNICTWO

INWESTOR:
Promenada Budownictwo Sp. z o.o.
tel. 607 886 664
tel. 607 303 133
www.promenada-budownictwo.pl

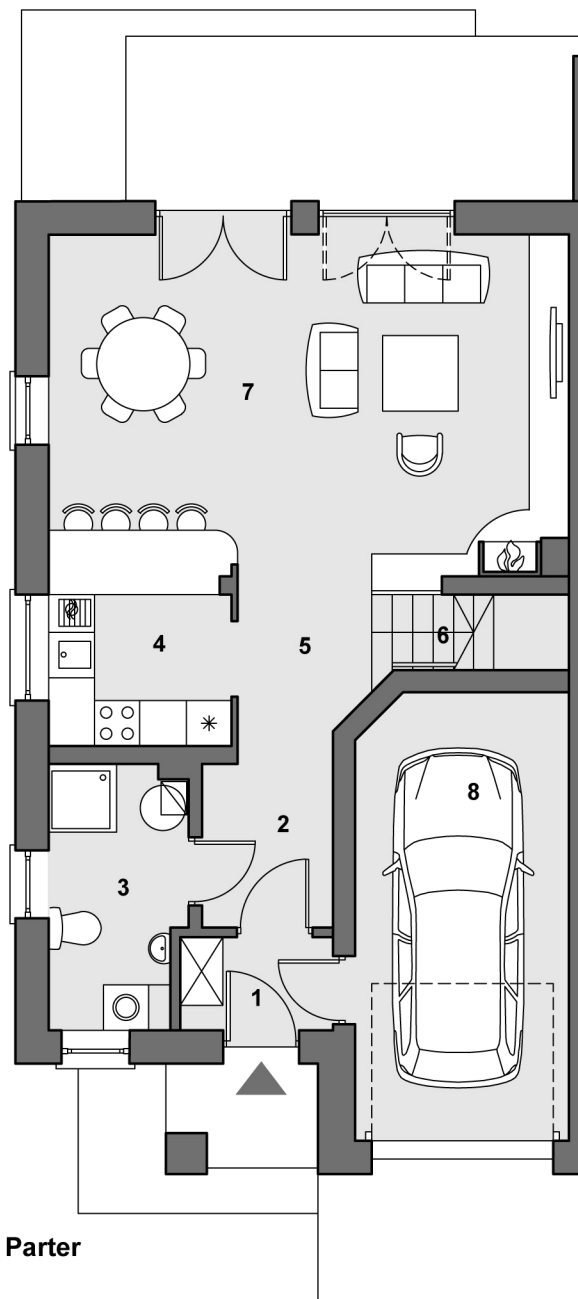

Parter

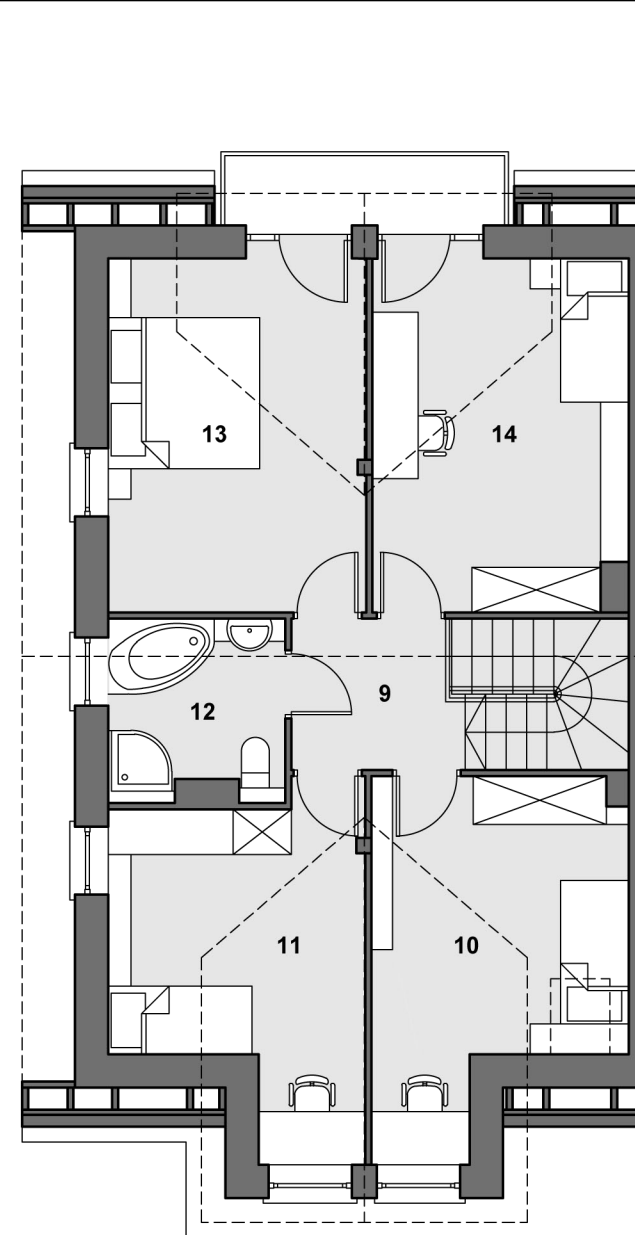

Piętro

LOKAL nr 1.1
powierzchnia użytkowa: 133,7m²
skala 1:100