

**LOKAL nr 1.2**

powierzchnia użytkowa: 116,55m<sup>2</sup>

<b>Parter:</b>	<b>37,56m<sup>2</sup></b>
1. wiatrołap	3,74m <sup>2</sup>
2. hol	3,87m <sup>2</sup>
3. kuchnia	7,65m <sup>2</sup>
4. salon	20,94m <sup>2</sup>
5. wc	1,36m <sup>2</sup>


<b>Piętro:</b>	<b>39,87m<sup>2</sup></b>
6. schody	3,93m <sup>2</sup>
7. korytarz	3,62m <sup>2</sup>
8. gabinet	5,79m <sup>2</sup>
9. łazienka	7,45m <sup>2</sup>
10.pokój	9,23m <sup>2</sup>
11.pokój	9,87m <sup>2</sup>

<b>Poddasze:</b>	<b>39,12m<sup>2</sup></b>
12.schody	3,93m <sup>2</sup>
13.korytarz	3,37m <sup>2</sup>
14.pokój	9,33m <sup>2</sup>
15.pom. gosp.	3,32m <sup>2</sup>
16.pokój	9,02m <sup>2</sup>
17.pokój	10,15m <sup>2</sup>


Prezentowane rzuty zostały załączone w celu zaprezentowania układu funkcjonalnego domów i należy je traktować poglądowo. Ostateczne wymiary zostaną określone w trakcie pomiarów powykonawczych i mogą się różnić.

**PROMENADA**  
BUDOWNICTWO


INWESTOR:  
Promenada Budownictwo Sp. z o.o.  
tel. 607 886 664  
tel. 607 303 133  
www.promenada-budownictwo.pl

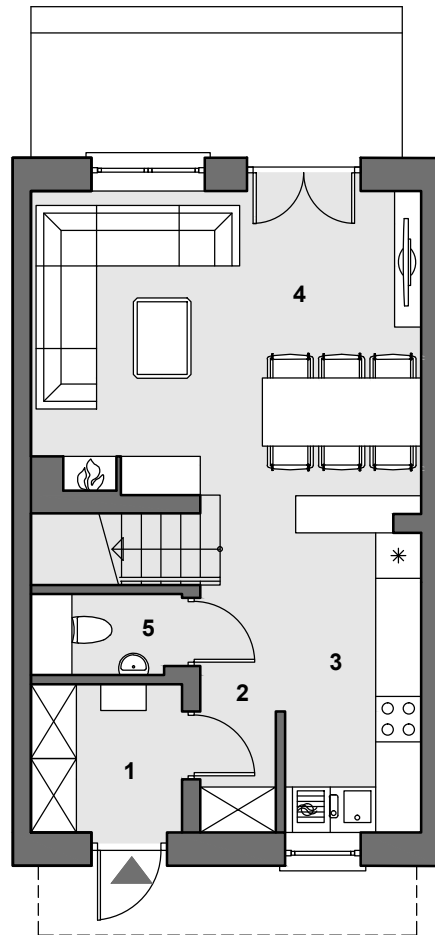

Parter

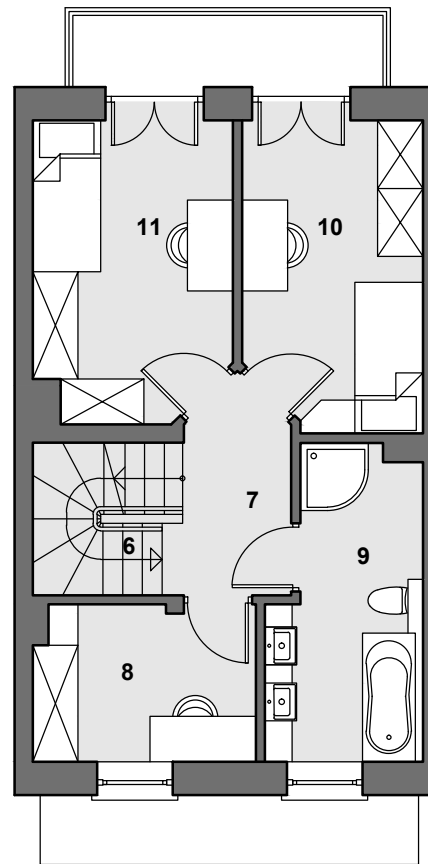

Piętro

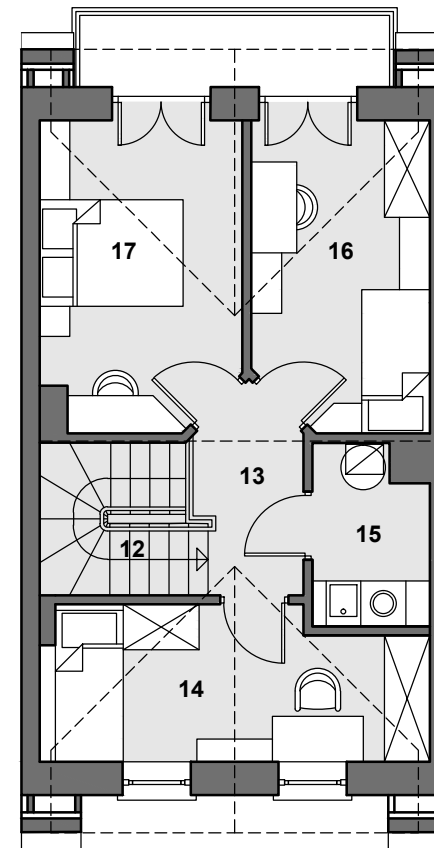

Poddasze

**LOKAL nr 1.2**  
powierzchnia użytkowa: 116,55m<sup>2</sup>  
skala 1:100