

LOKAL nr 1.2

powierzchnia użytkowa: 116,55m²

Parter:	37,56m²
1. wiatrołap	3,74m ²
2. hol	3,87m ²
3. kuchnia	7,65m ²
4. salon	20,94m ²
5. wc	1,36m ²


Piętro:	39,87m²
6. schody	3,93m ²
7. korytarz	3,62m ²
8. gabinet	5,79m ²
9. łazienka	7,45m ²
10.pokój	9,23m ²
11.pokój	9,87m ²

Poddasze:	39,12m²
12.schody	3,93m ²
13.korytarz	3,37m ²
14.pokój	9,33m ²
15.pom. gosp.	3,32m ²
16.pokój	9,02m ²
17.pokój	10,15m ²


Prezentowane rzuty zostały załączone w celu zaprezentowania układu funkcjonalnego domów i należy je traktować poglądowo. Ostateczne wymiary zostaną określone w trakcie pomiarów powykonawczych i mogą się różnić.

PROMENADA
BUDOWNICTWO


INWESTOR:
Promenada Budownictwo Sp. z o.o.
tel. 607 886 664
tel. 607 303 133
www.promenada-budownictwo.pl

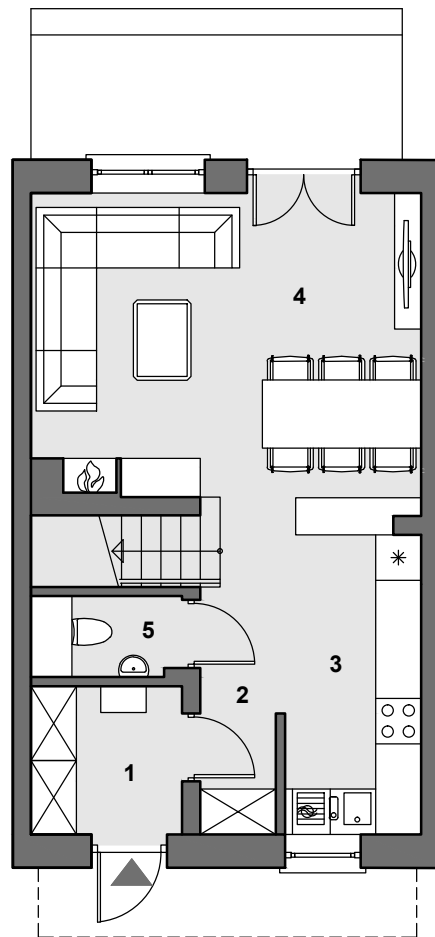

Parter

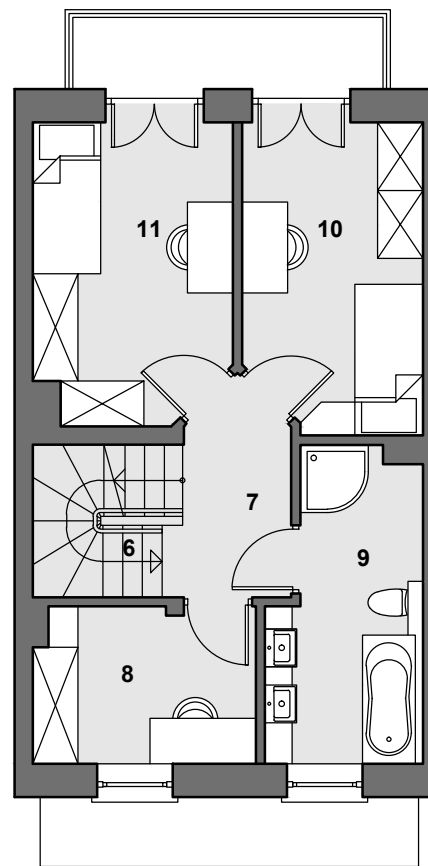

Piętro

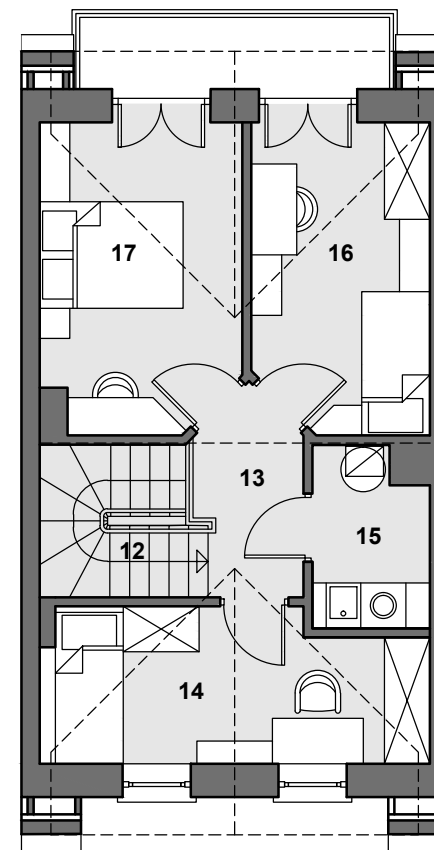

Poddasze



LOKAL nr 1.2
powierzchnia użytkowa: 116,55m²
skala 1:100