

LOKAL nr 1.3

powierzchnia użytkowa: 116,55m²

Parter: 37,56m²
1. wiatrołap 3,74m²
2. hol 3,87m²
3. kuchnia 7,65m²
4. salon 20,94m²
5. wc 1,36m²


Piętro: 39,87m²
6. schody 3,93m²
7. korytarz 3,62m²
8. gabinet 5,79m²
9. łazienka 7,45m²
10.pokój 9,23m²
11.pokój 9,87m²

Poddasze: 39,12m²
12.schody 3,93m²
13.korytarz 3,37m²
14.pokój 9,33m²
15.pom. gosp. 3,32m²
16.pokój 9,02m²
17.pokój 10,15m²


Prezentowane rzuty zostały załączone w celu zaprezentowania układu funkcjonalnego domów i należy je traktować poglądowo. Ostateczne wymiary zostaną określone w trakcie pomiarów powykonawczych i mogą się różnić.

PROMENADA
BUDOWNICTWO


INWESTOR:
Promenada Budownictwo Sp. z o.o.
tel. 607 886 664
tel. 607 303 133
www.promenada-budownictwo.pl

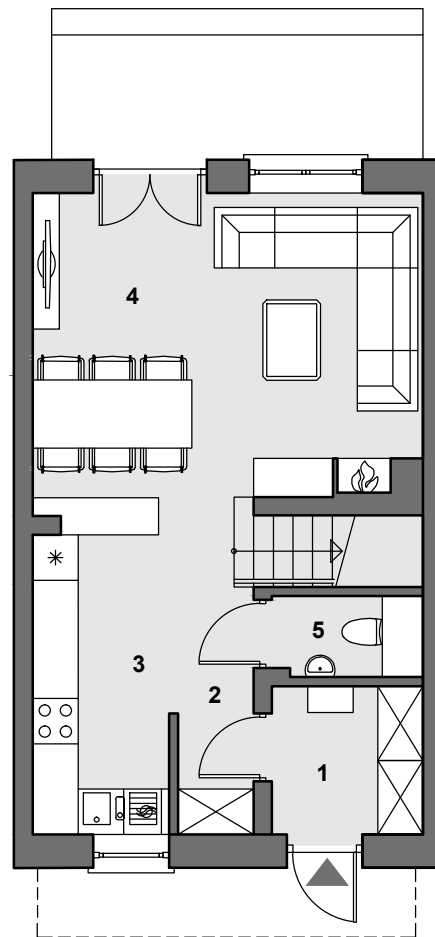

Parter

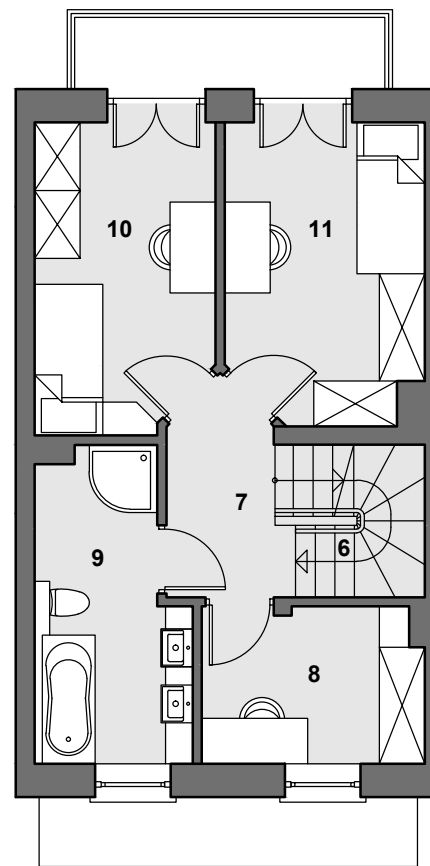

Piętro

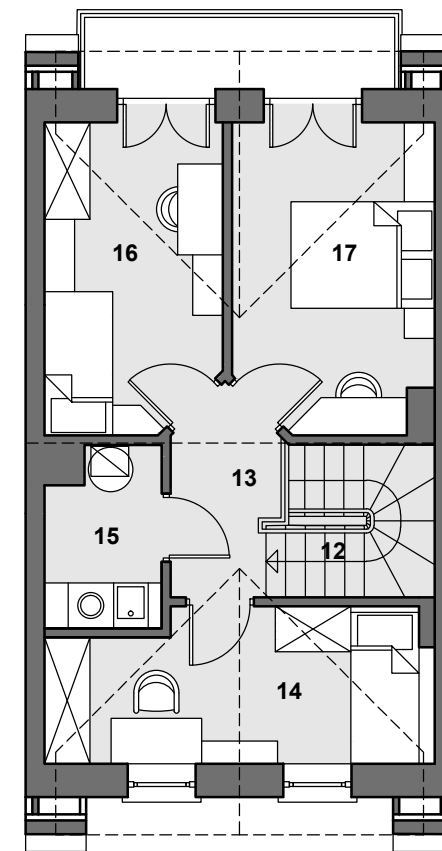

Poddasze

LOKAL nr 1.3
powierzchnia użytkowa: 116,55m²
skala 1:100